


弘前市民会館
大ホール 舞台平面図 (S=1:100)

- ③⑥ 格納バトン
- ③⑤ Horizontalm幕
- ③④ 引割大黒幕
- ③③ 吊物バトン9
- ③② 吊物バトン8

- ③① Horizontalmライト
- ③① 吊物バトン7
- ③① 吊物バトン6
- ③① 吊物バトン5
- ②⑦ サスペンションライト4
- ②⑥ ボーダーライト4
- ②⑤ 袖幕4
- ②④ 2天反・傾斜
正面反射板
- ②③ 中 Horizontalm幕
- ②② 袖幕3 松羽目
- ②① 吊物バトン4
- ①⑨ サスペンションライト3
- ①⑧ ボーダーライト3
- ①⑦ スクリーン
- ①⑥ 中割幕
- ①⑤ 吊物バトン3
- ①④ サスペンションライト2
- ①③ ボーダーライト2
- ①② 天反・傾斜
天井反射板
- ①① 一文字幕3 袖幕2
- ①① 吊物バトン2
- ①① サスペンションライト1
- ①① ボーダーライト1
- ①① 吊物バトン1
- ①① 袖幕1
- ①① 暗転幕
- ①① 一文字幕1
- ①① 紋り緞帳
- ①① 緞帳

- ③⑨ プロセニウムライト

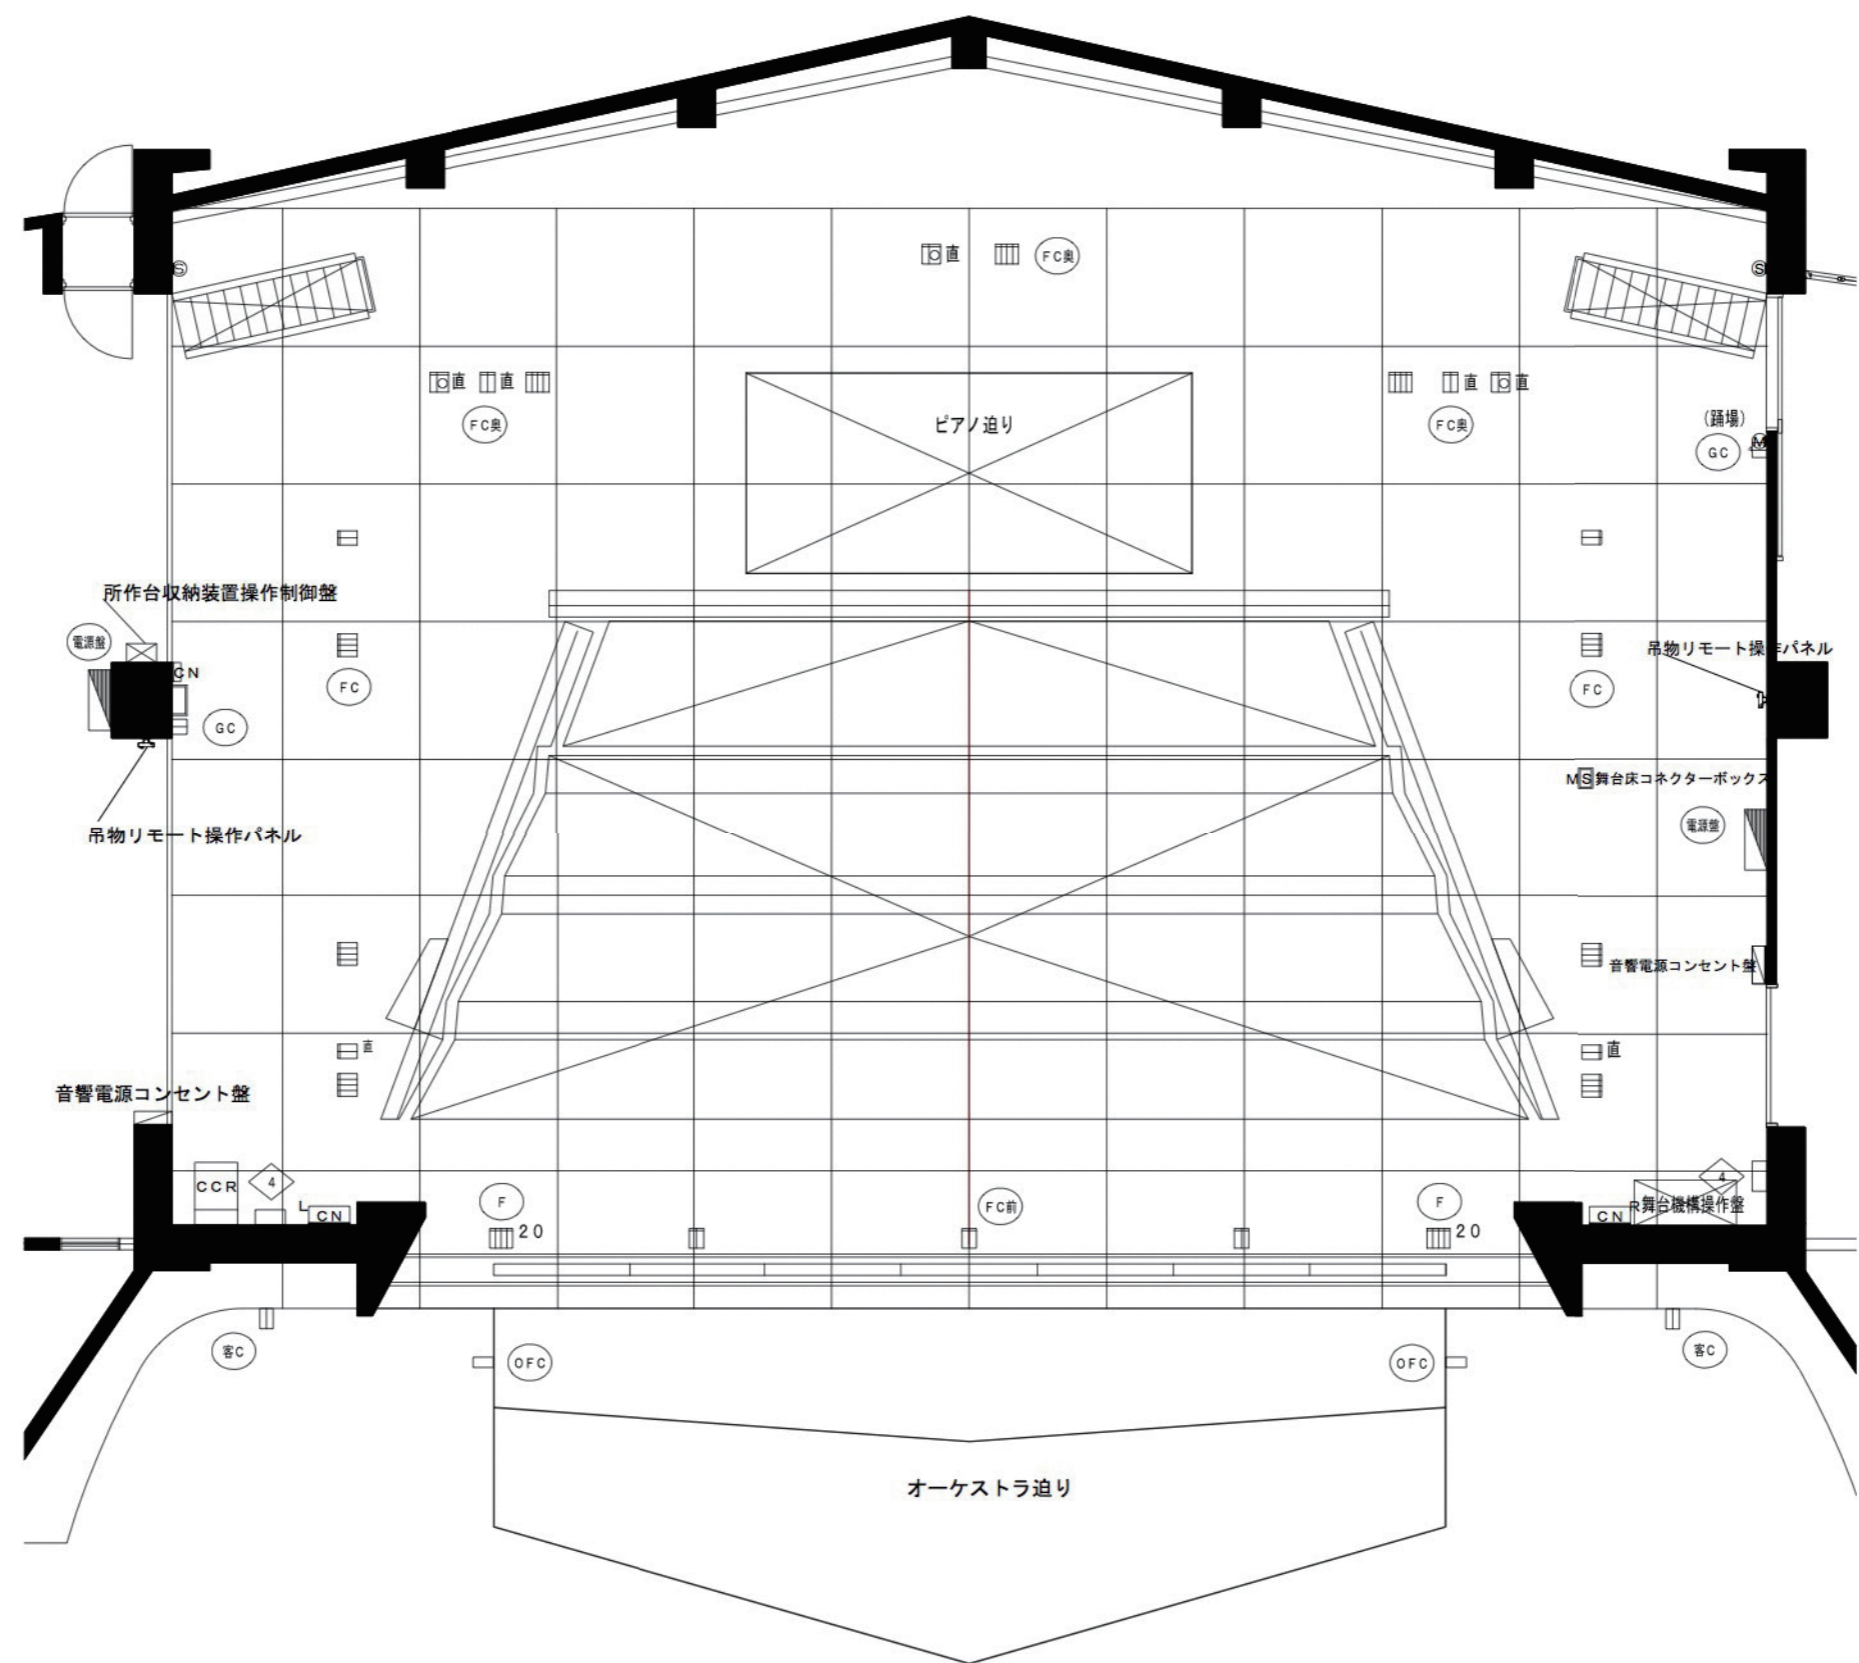

公演名	
公演日	年 月 日 ~ 年 月 日
演出	
照明	
装置	
音響	

プロセニウム幅	14m400
プロセニウム高さ	7m700

舞台音響設備凡例

記号	機器名称
☐	下手袖集中架
☐	下手袖コネクター盤
☐	上手袖コネクター盤
☐	下手袖柱コネクター盤
☐	舞台床コネクターボックス
Ⓜ	マイクコネクタープレート
Ⓢ	スピーカーコネクタープレート
☐	音響電源コンセント盤

舞台照明設備凡例

記号	名称
☐	C型30Aコンセント 1口用
☐	C型30Aコンセント 2口用
☐直	C型30Aコンセント 2口用 直回路
☐直	C型30Aコンセント 4口用
☐直	C型30Aコンセント 1口用 直回路
☐直	制御信号コネクタ 1極付
☐20	C型20Aコンセント 4口用 電源2系統
◇	トーマタル切替コンセントボックス

舞台照明設備名称表

記号	名称
◇	舞台袖操作盤用コネクタボックス
◇	持込専用コネクタボックス
◇	作業灯操作ボックス
◇	トーマタル切替コンセントボックス
FC	フロアコンセント
OFC	オーケストラピットフロアコンセント
GC	ギャラリコンセント
持込C	持込専用コネクタボックス
F	フットライト
LH	ロア・ホリゾンライト
客C	客席ウォールコンセント
電源盤	持込照明機器電源盤
客中C	客席中ウォールコンセント