


弘前市民会館
大ホール 舞台断面図 (S=1:100)

公演名	
公演日	年 月 日 ~ 年 月 日
演出	
照明	
装置	
音響	

プロセニウム幅	14m400
プロセニウム高さ	7m700

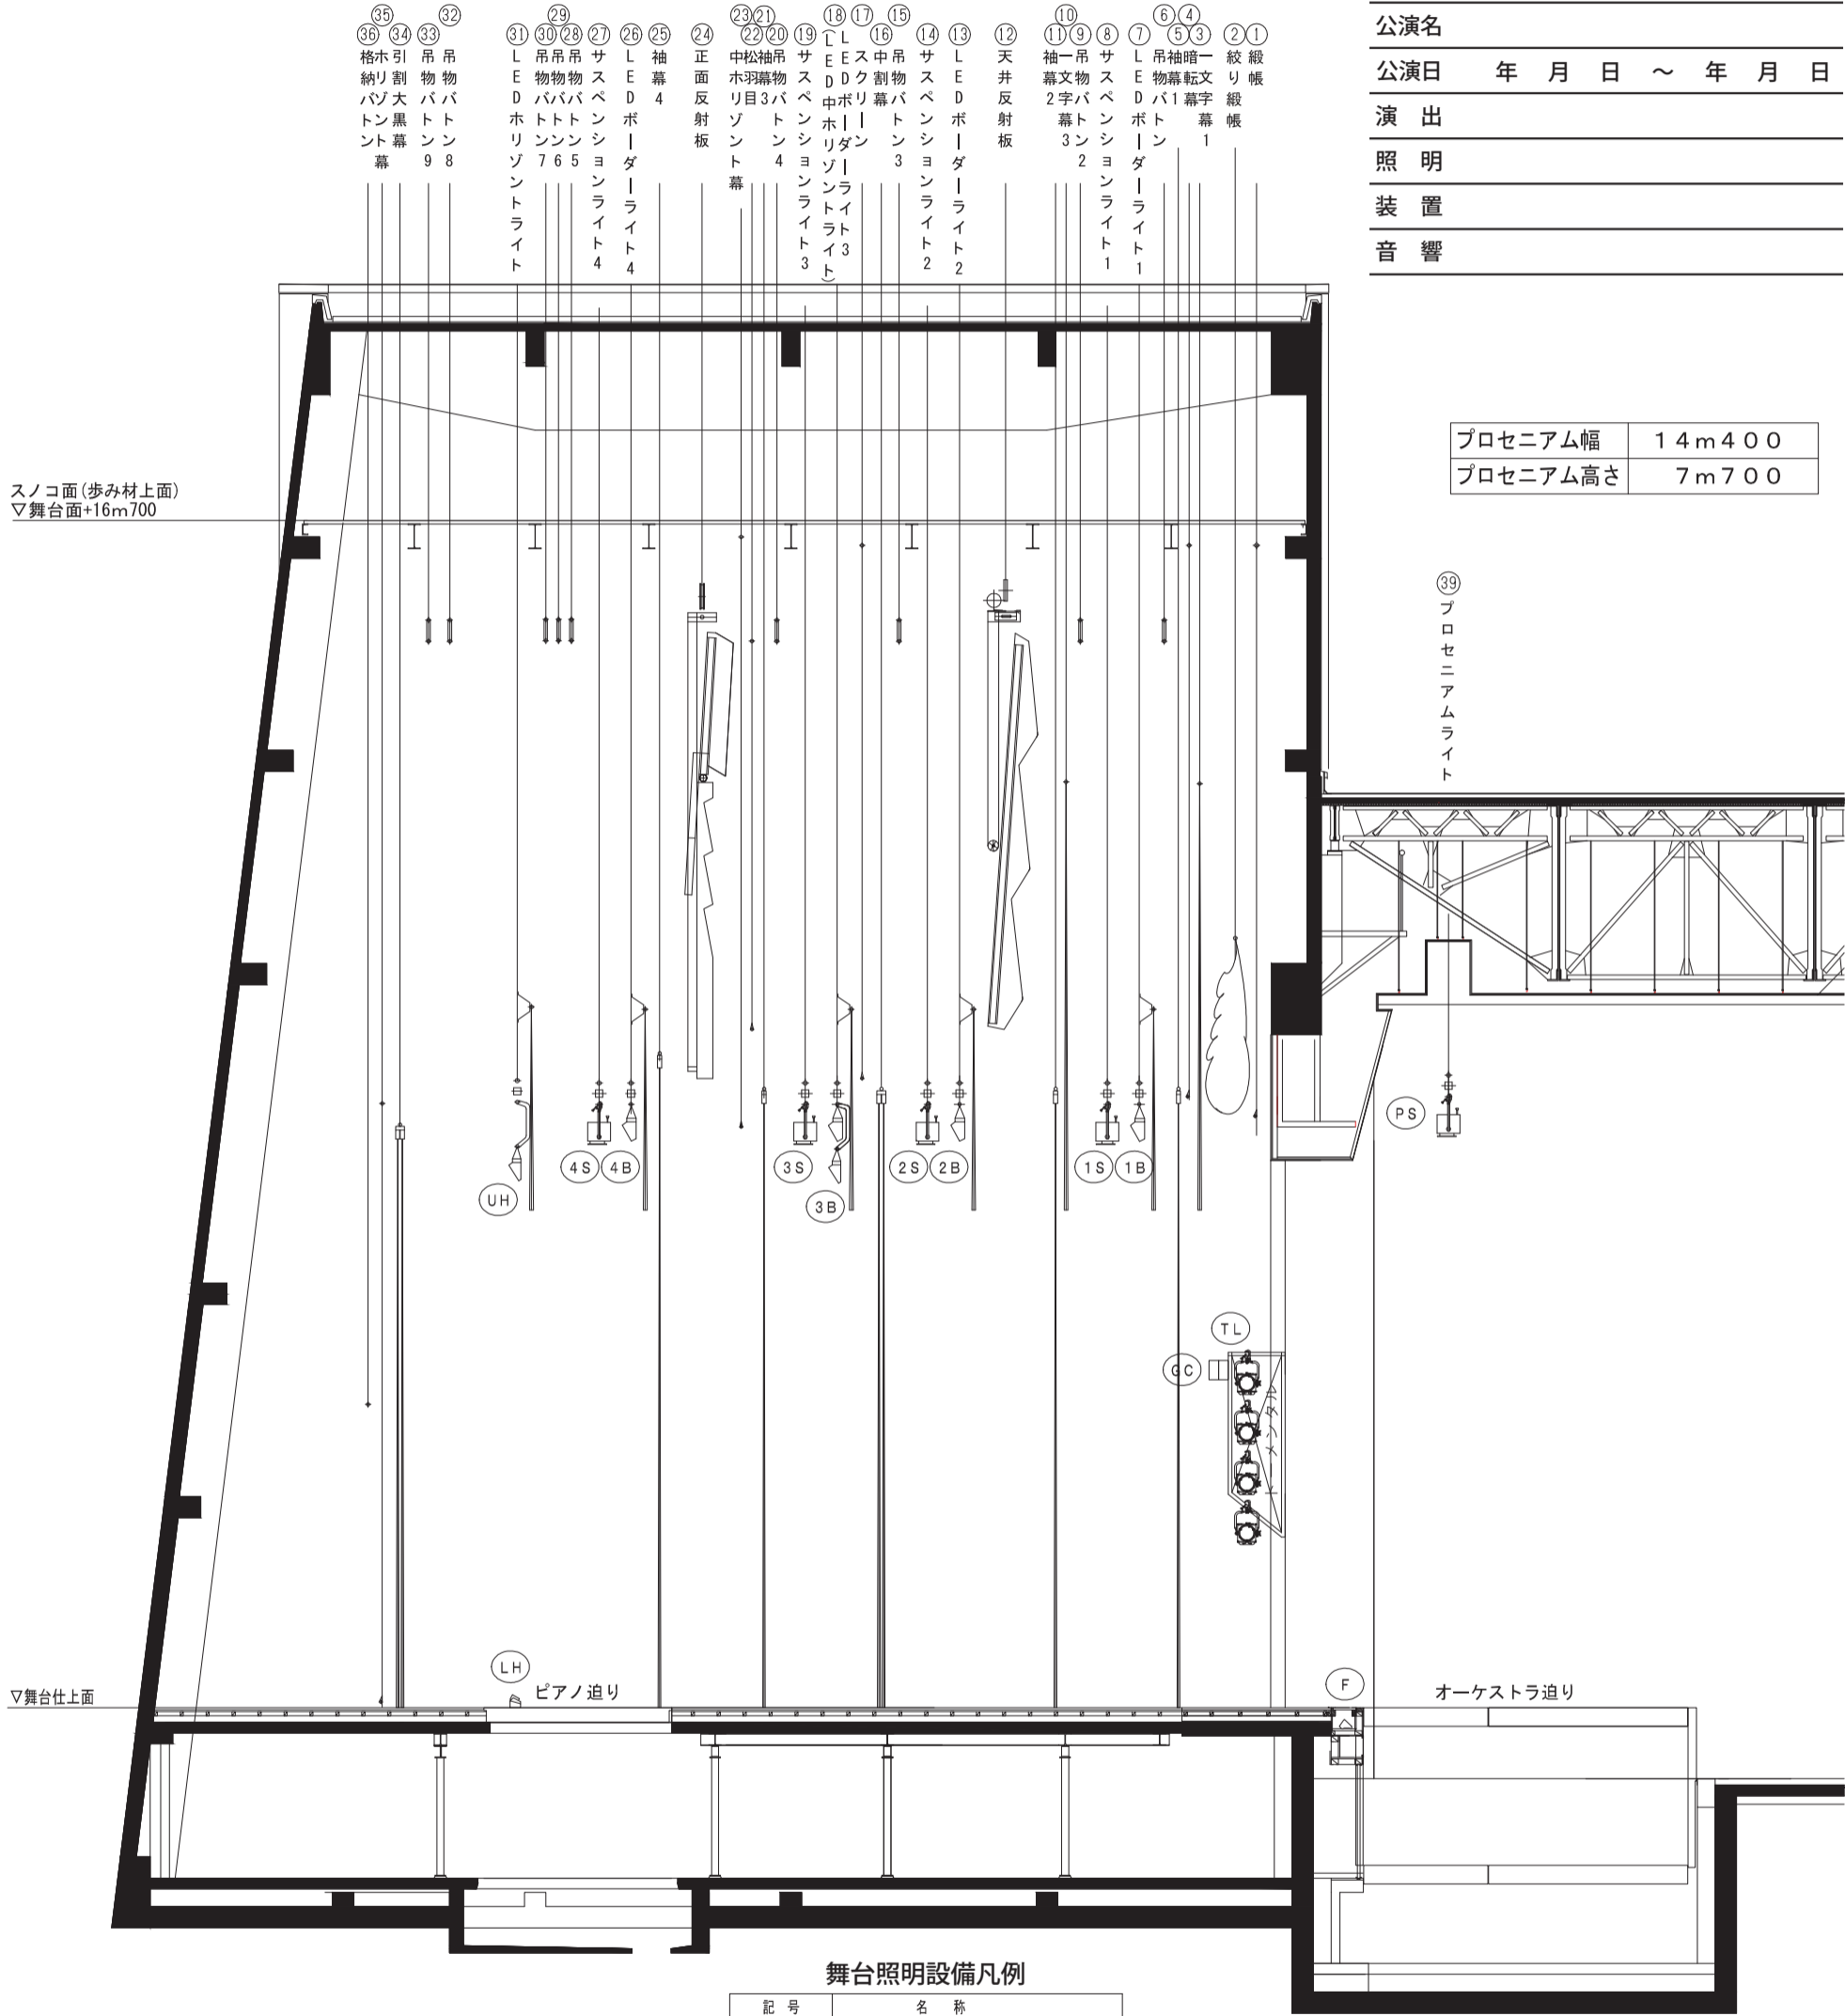

舞台照明設備凡例

記号	名称
□	C型30Aコンセント 1口用
▢	C型30Aコンセント 2口用
▣	C型30Aコンセント 2口用 制御信号コネクタ 5極付