


弘前市民会館  
大ホール 音響反射板断面図 (S=1:100)

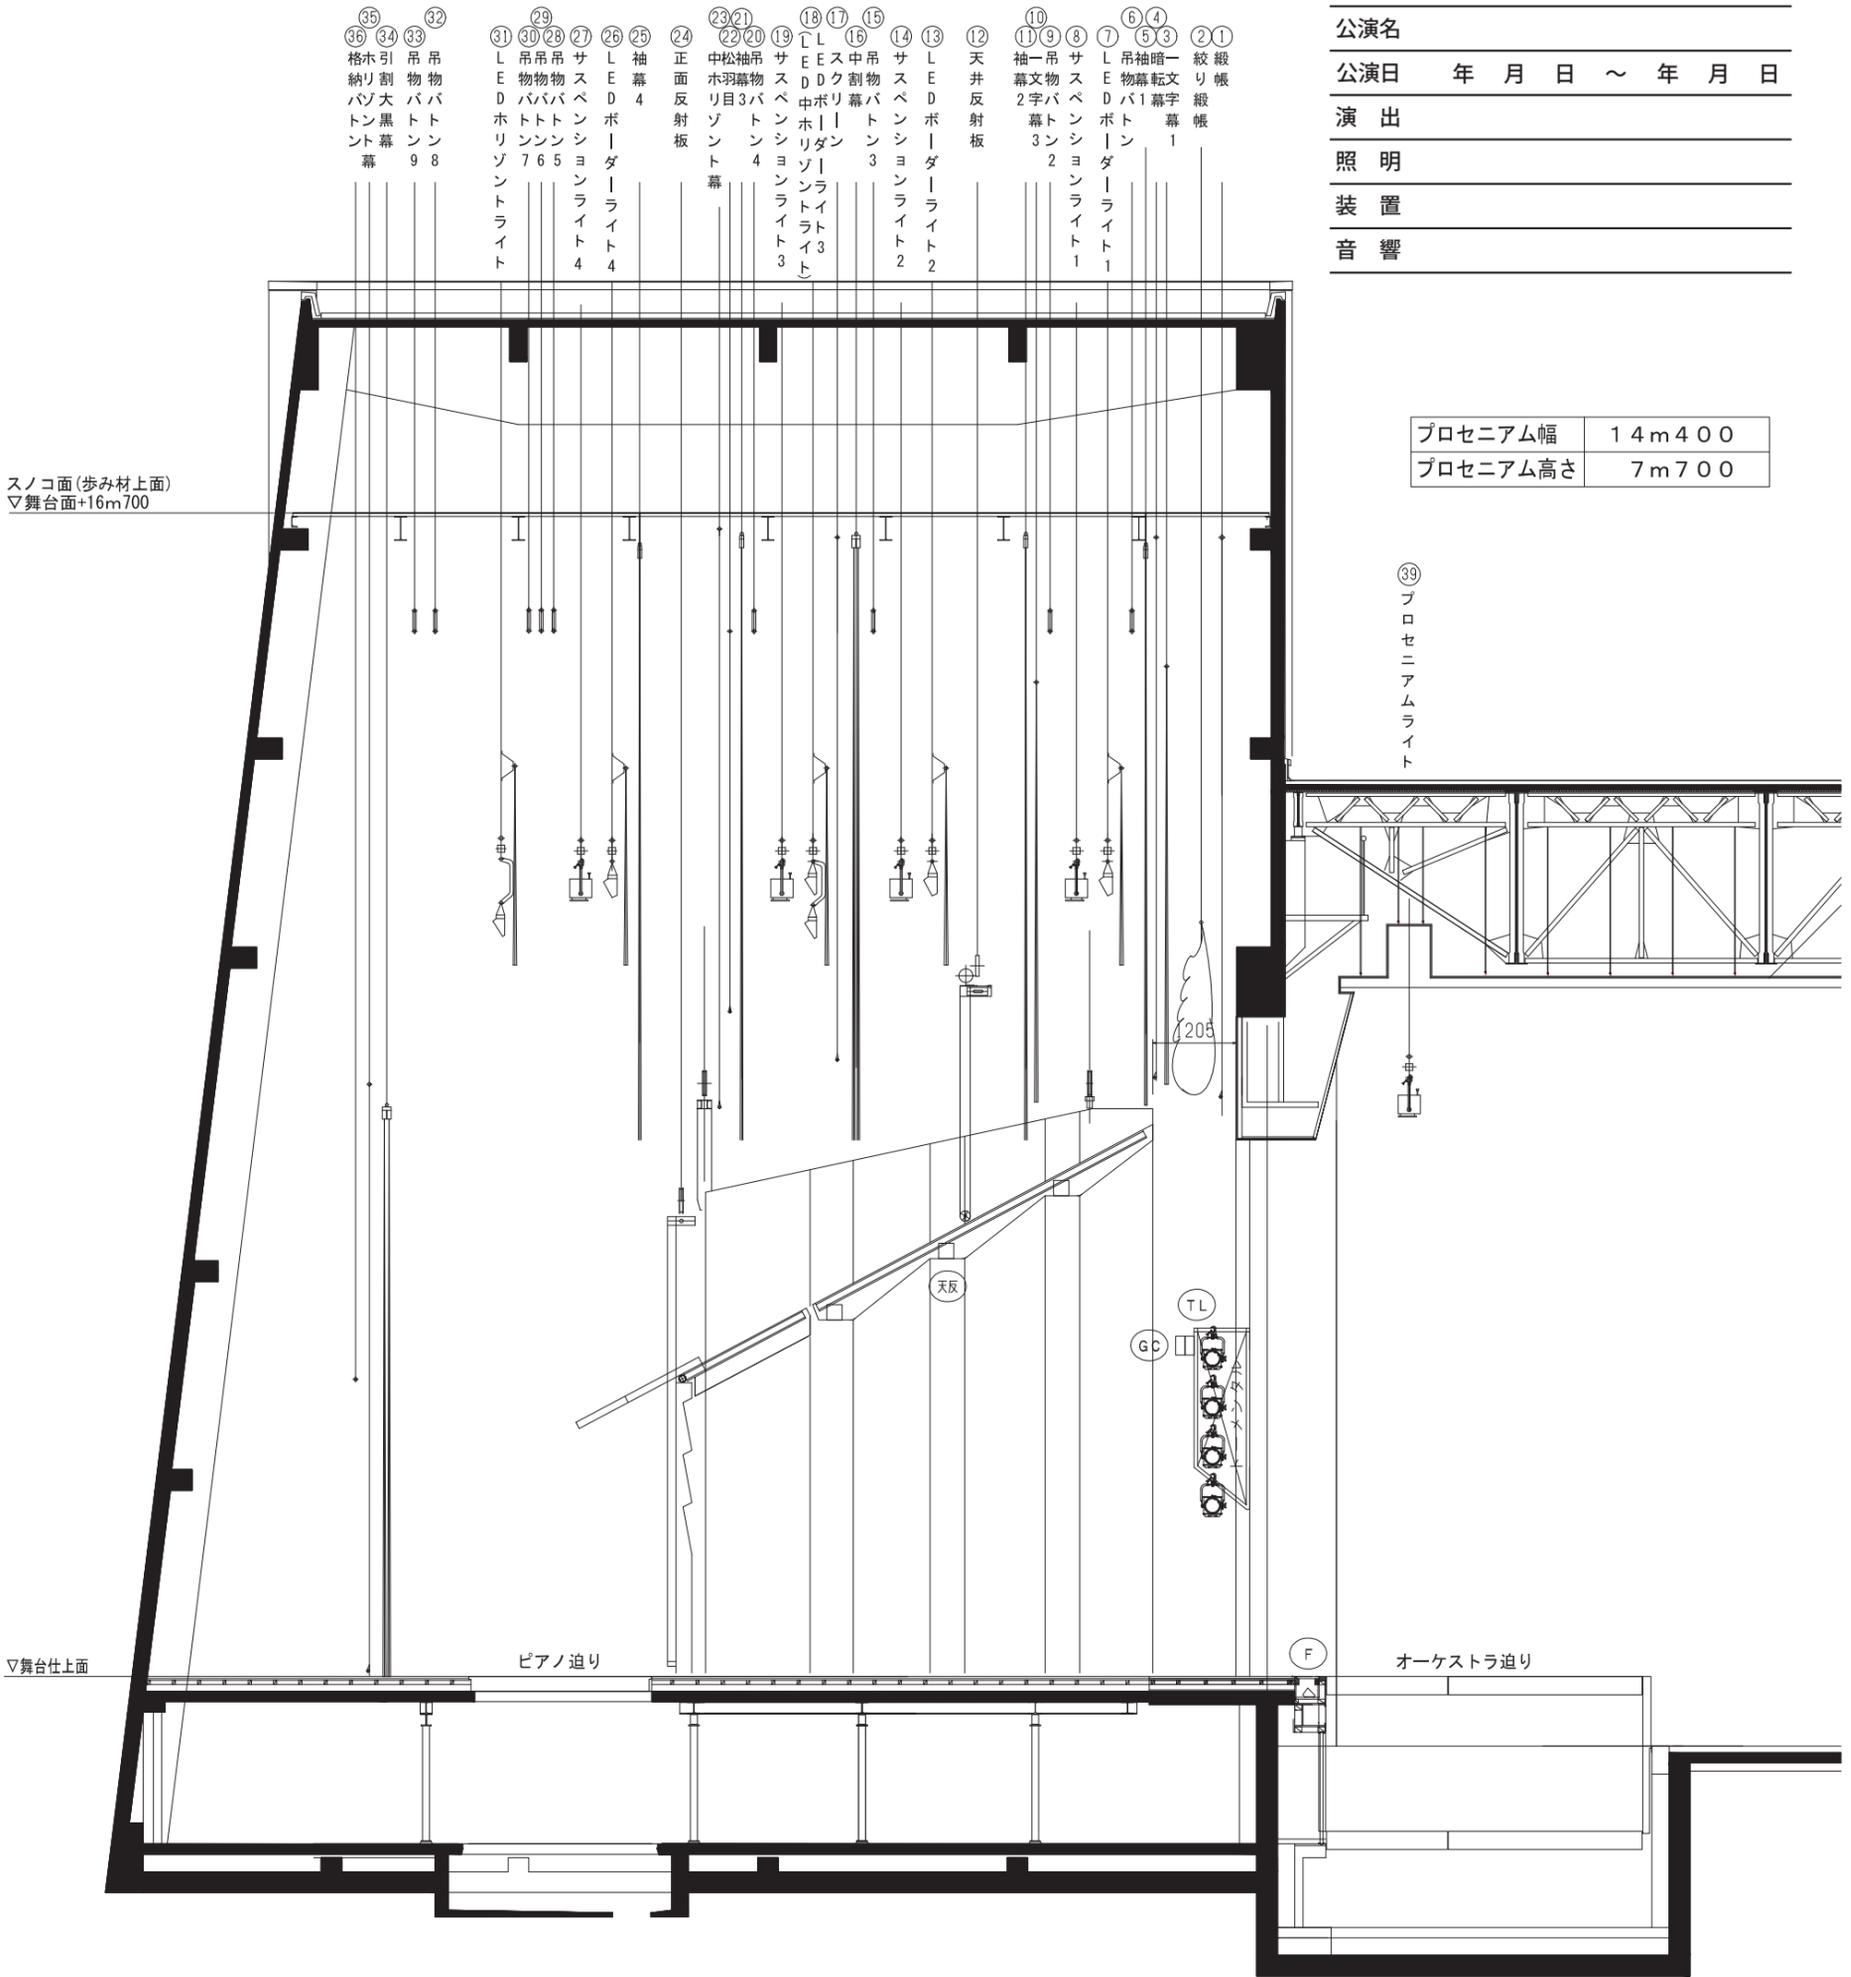

公演名	
公演日	年 月 日 ~ 年 月 日
演出	
照明	
装置	
音響	

プロセニウム幅	14m400
プロセニウム高さ	7m700