


弘前市民会館  
大ホール 回路図(S=1:100)

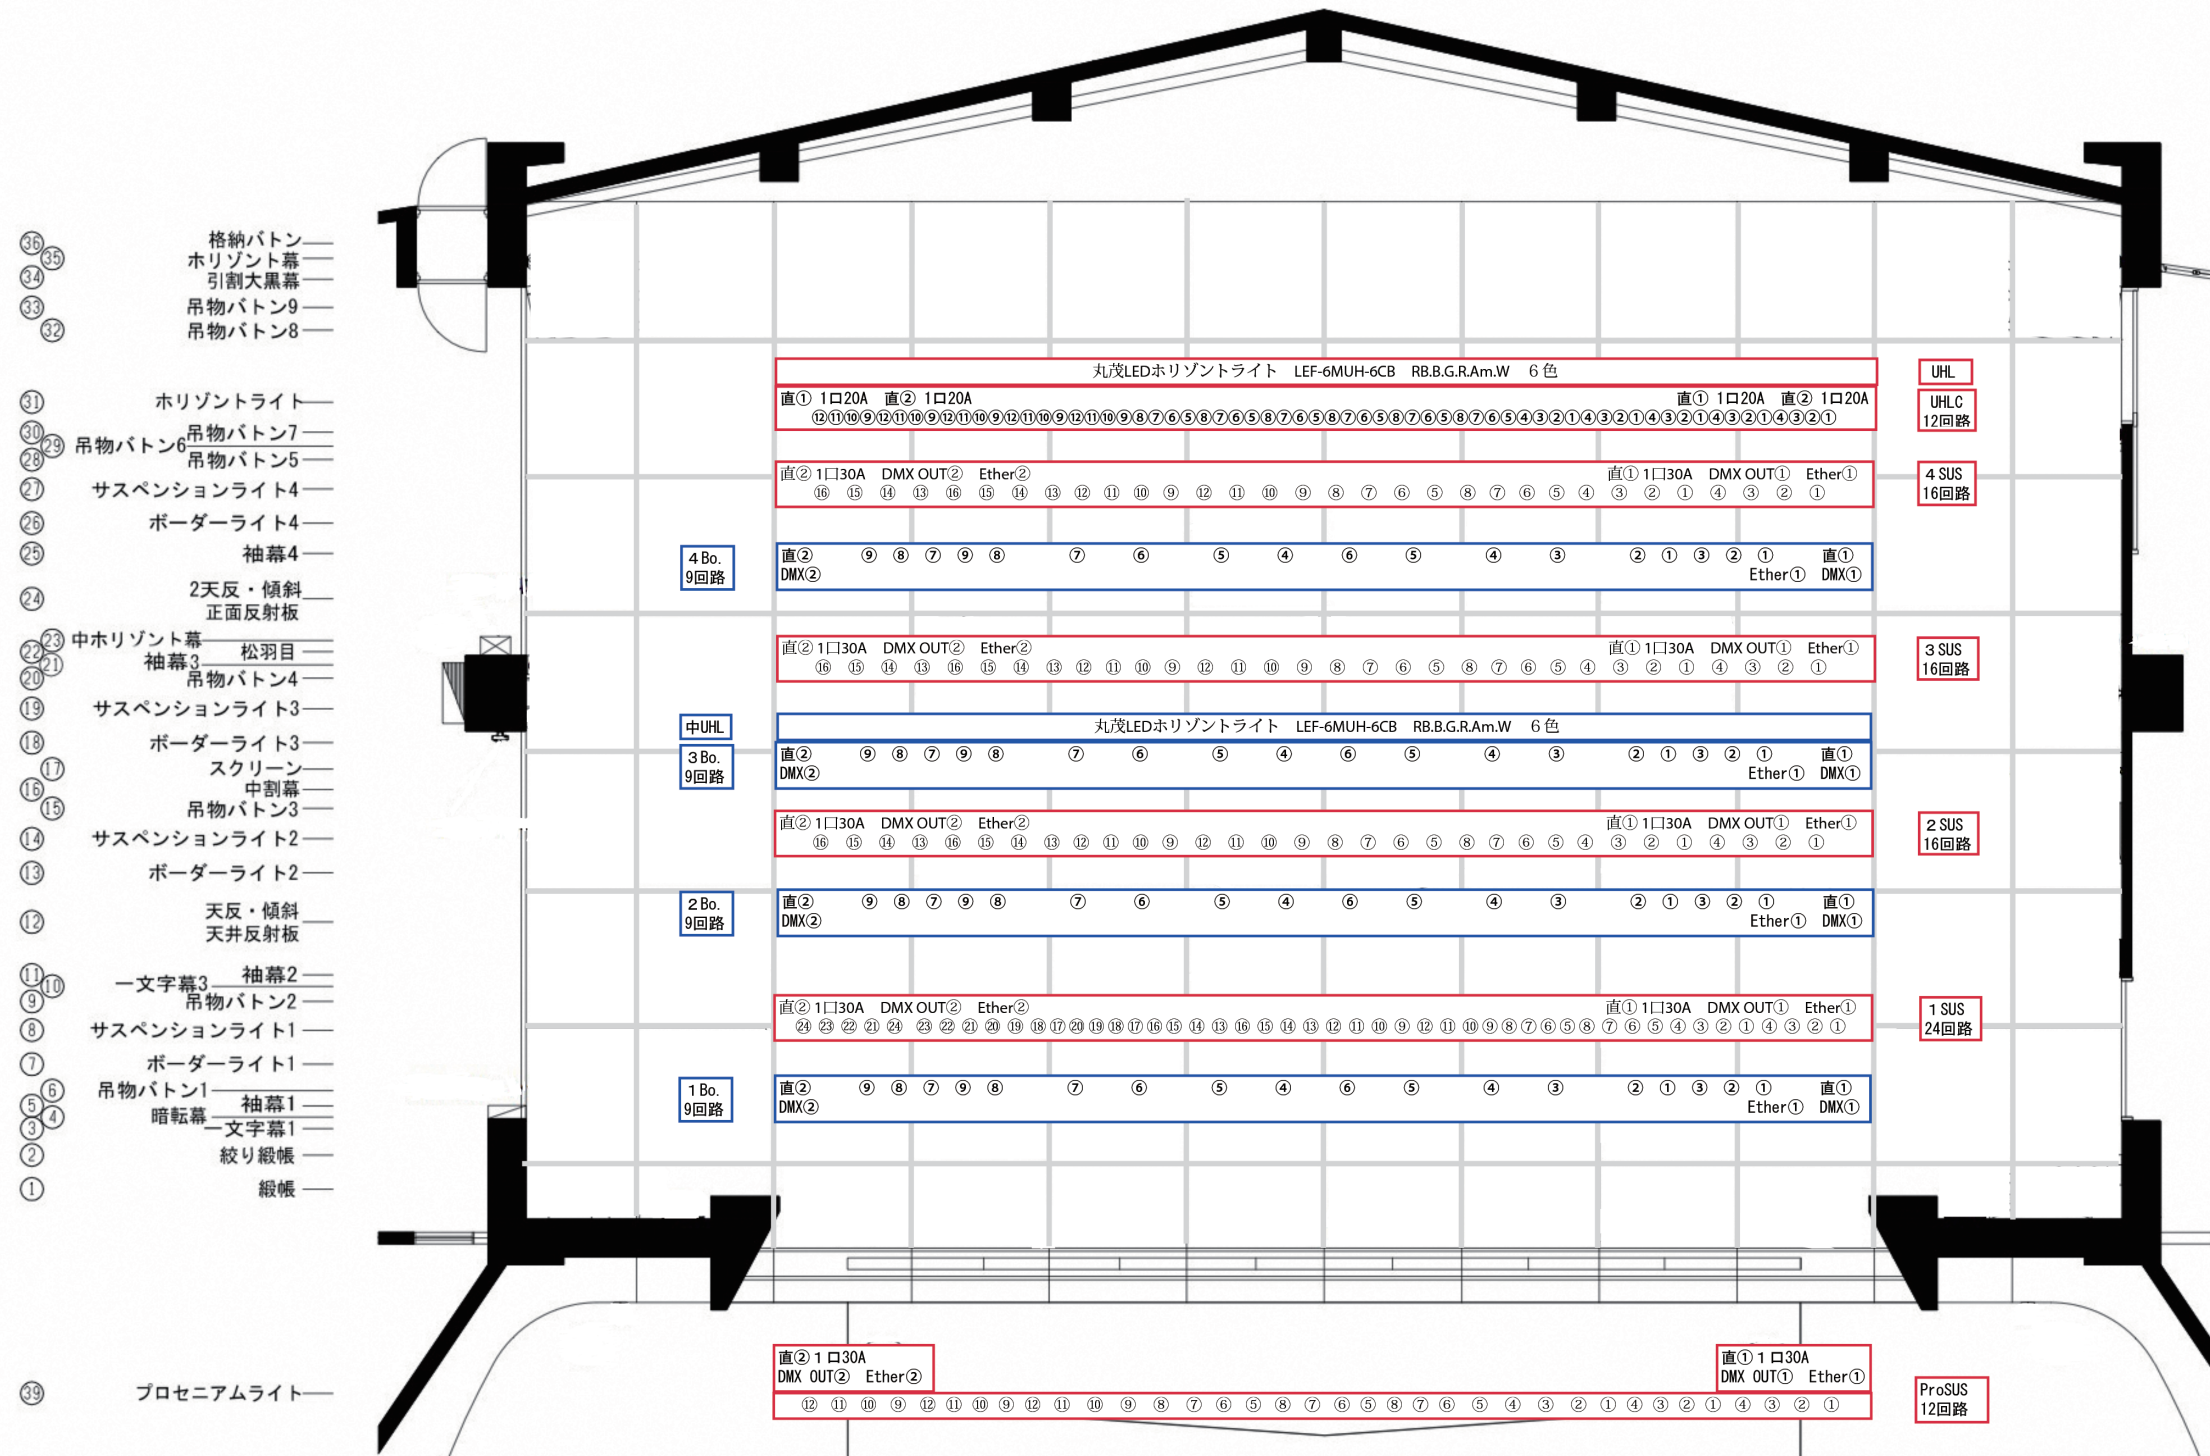

**【ボタン直径】**  
 Pro Sus : 42.7mm  
 1~4Sus : 42.7mm  
 ボタン : 48.6mm

誘導灯消灯【可】：客電連動  
 時計灯・禁煙灯消灯【可】：舞台袖  
 足元灯消灯【不可】：ゼラ貼りも不可

持ち込み卓でホール回路操作【可能】  
 持ち込み卓の際、PATCHはホール側で【可能】  
 コモス・ジャスキー読み込み【可能】 ※FDはSDに変換します

公演名	
公演日	年 月 日 ~ 年 月 日
演出	
照明	
装置	
音響	

プロセニアム幅	14m400
プロセニアム高さ	7m700

**許容積載量**

Pro Sus  
700Kg

1 Sus  
500Kg

2 Sus  
500Kg

3 Sus  
500Kg

4 Sus  
500Kg

1 Bo. 文字共吊り  
350Kg ※吊り位置限定(Bo.灯体間のみ)

2 Bo. 文字共吊り  
200Kg ※吊り位置限定(Bo.灯体間のみ)

3 Bo. 中UHL. 文字共吊り  
100Kg ※吊り位置限定(Bo.灯体間のみ)

4 Bo. 文字共吊り  
300Kg ※吊り位置限定(Bo.灯体間のみ)

UHL. 文字共吊り  
200Kg

一文字①  
450Kg

一文字③  
450Kg

ボタン①②③④⑤⑥⑦⑧⑨  
1000Kg

**ALL電動**  
 DATA(上限・下限)10パターン可  
 10Kgカウントになります  
 ※1Kgオーバーでも+10Kg表示  
 例：許容積載量 500Kgの場合  
 499Kg→500Kg=可動  
 501Kg→510Kg=不動

シュート棒：3本  
 シュート用タワー：無し  
 脚立：6尺×2本 9尺×2本  
 台車：2台

調光室：客席後方上手  
 ※CLにいく時も調光室を通ります  
 FRより直接CLには行けません