弘前市民会館

大ホール　客席断面図

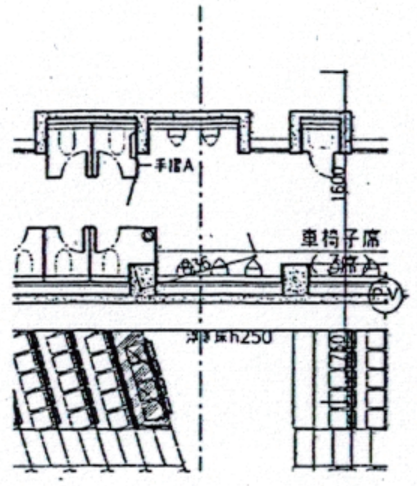

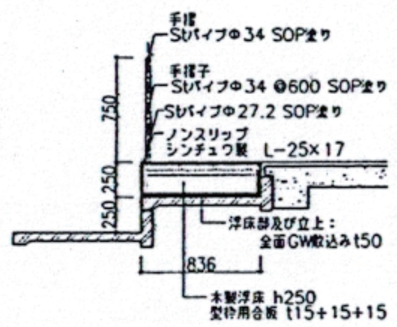

新設 フロントスピカー詳細図 S=1/30

新設 車椅子席詳細図 S=1/30

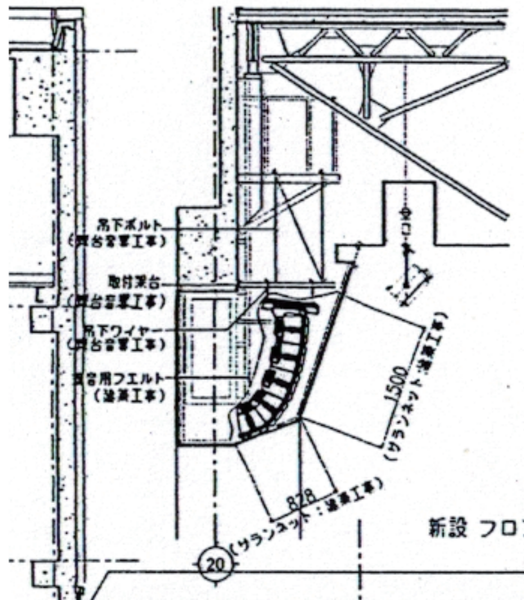

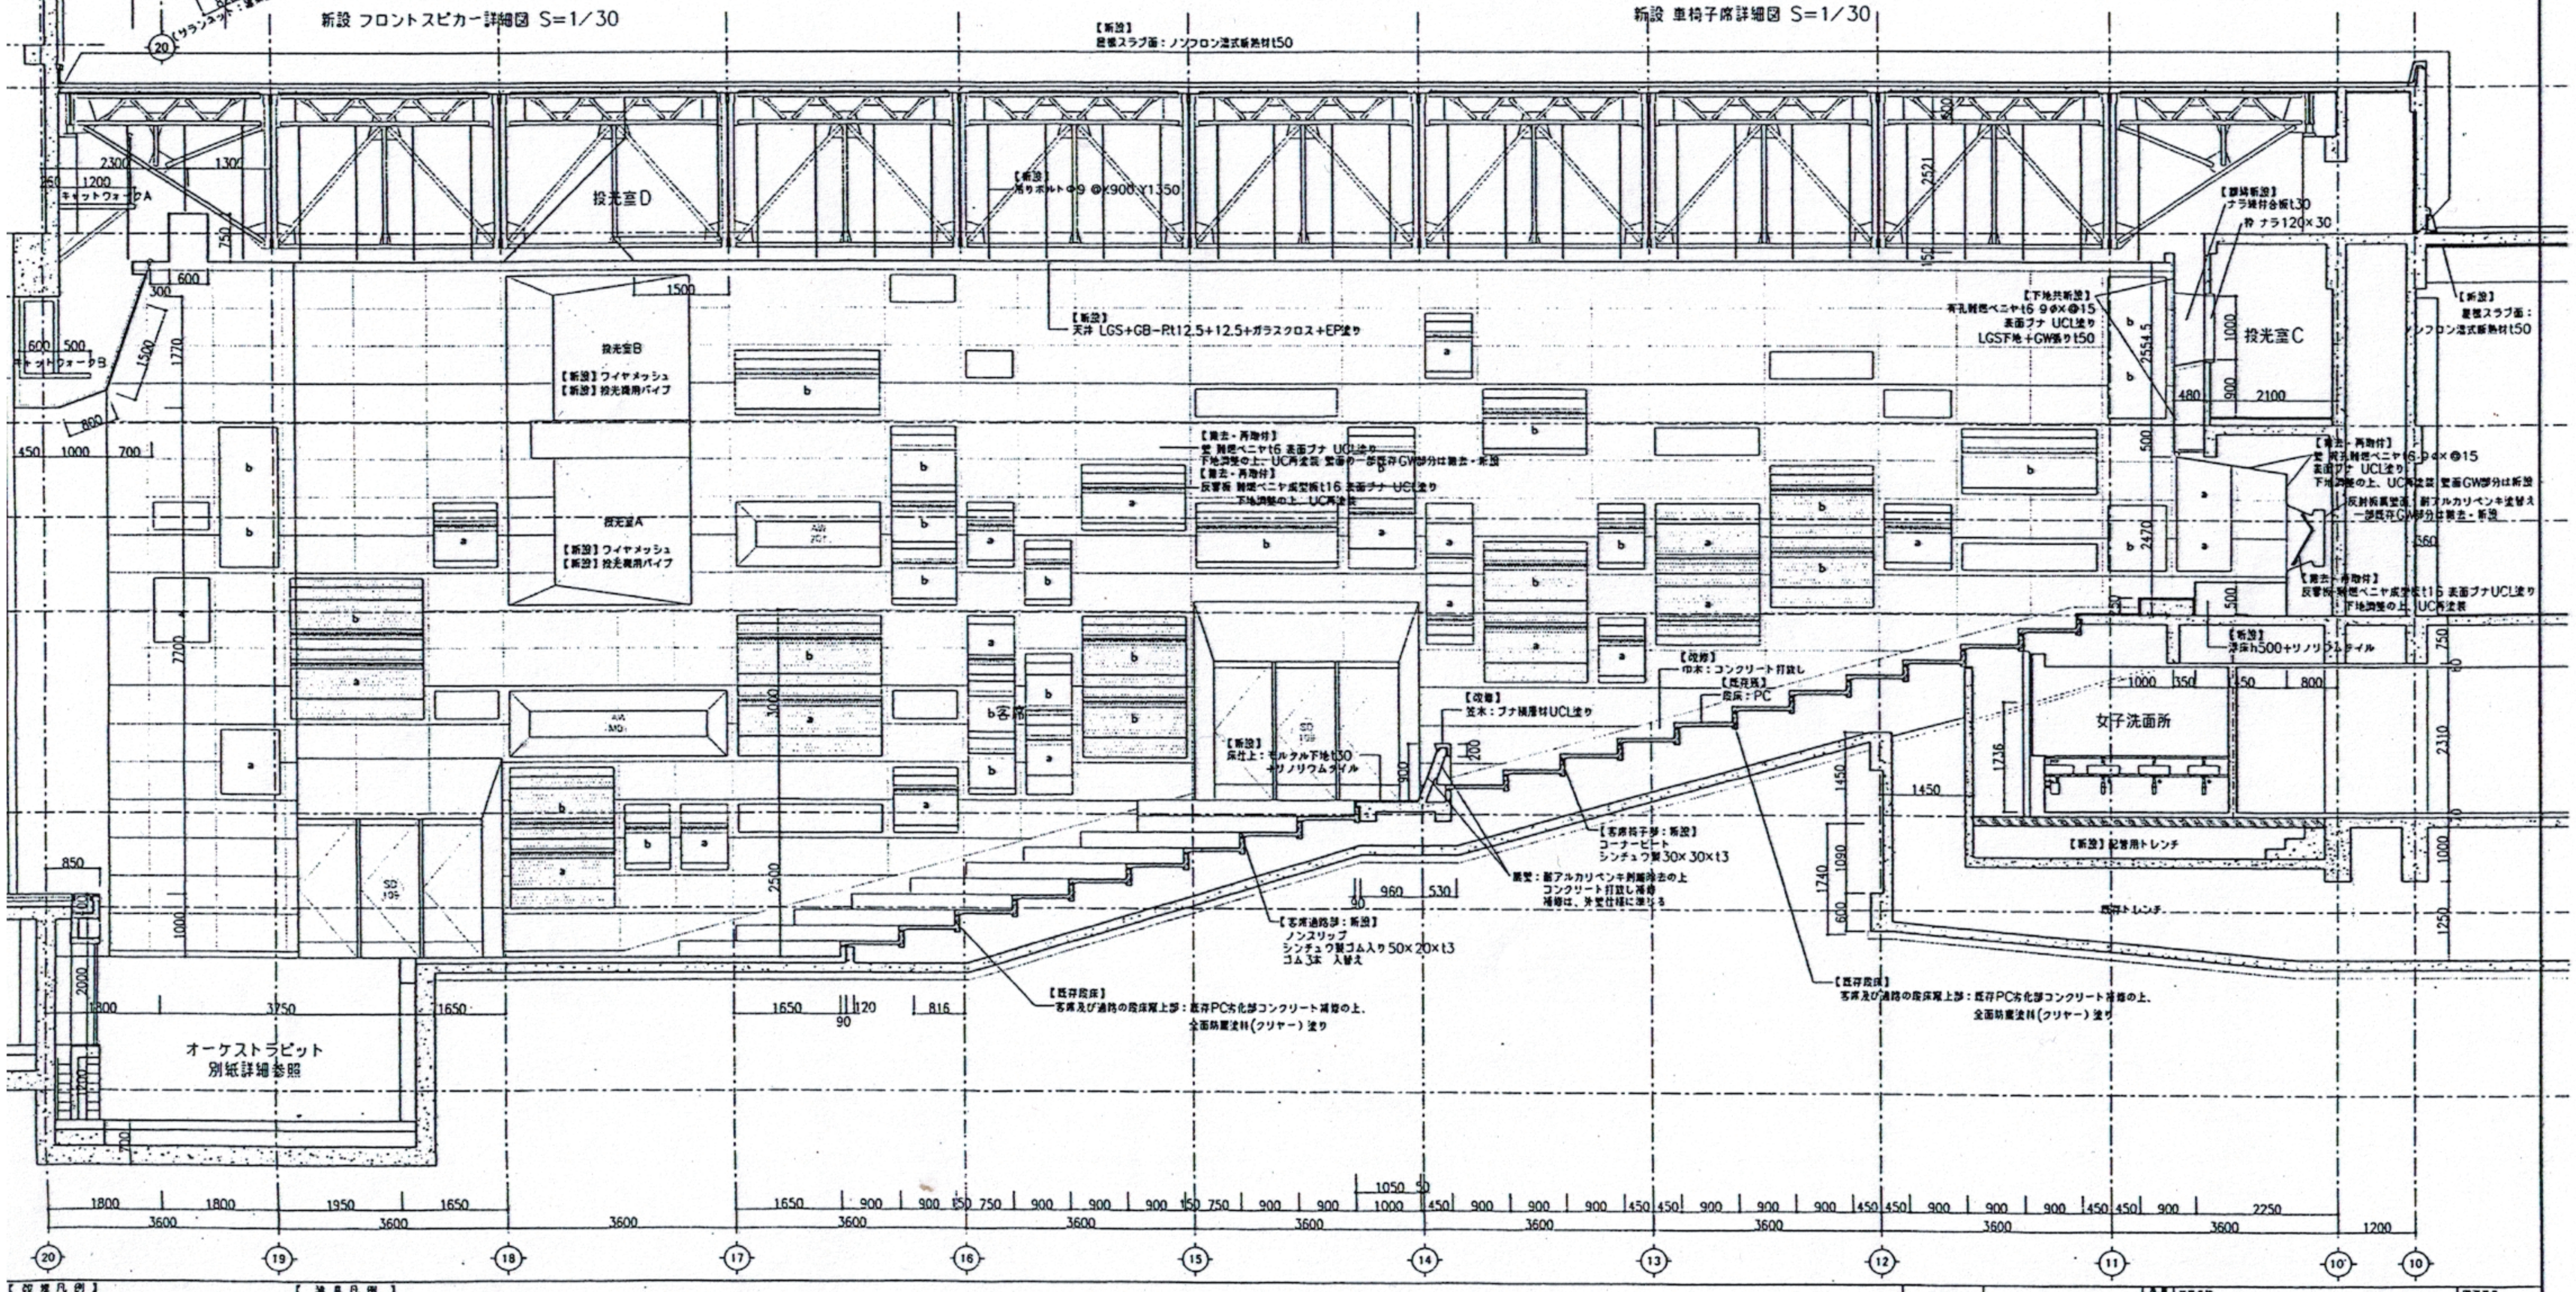
【新設】
屋根スラブ面：ノンフロン湿式断熱材t50
【新設】
吊りボルトφ9 @×900,Y1350
【新設】
天井 LGS+GB-Rt12.5+12.5+ガラスクロス+EP塗り
【下地共新設】
有孔難燃ベニヤt6.9 φ×@15
表面ブナ UCL塗り
LGS下地+GW張りt50
【撤去・再取付】
壁 難燃ベニヤt6 表面ブナ UCL塗り
下地調整の上、UC再塗装 壁面の一部既存GW部分は撤去・新設
【撤去・再取付】
反響板 難燃ベニヤ成型板t16 表面ブナ UCL塗り
下地調整の上、UC再塗装
【撤去・再取付】
壁 難燃ベニヤt6.9 φ×@15
表面ブナ UCL塗り
下地調整の上、UC再塗装 壁面GW部分は新設
反射板裏壁面：耐アルカリペンキ塗替え
一部既存GW部分は撤去・新設
【撤去・再取付】
反響板 難燃ベニヤ成型板t16 表面ブナUCL塗り
下地調整の上、UC再塗装
【新設】
浮床h500+リノリウムタイル
【改修】
笠木：ブナ積層材UCL塗り
【改修】
巾木：コンクリート打放し
【既存床】
段床：PC
【新設】
床仕上：モルタル下地t30
リノリウムタイル
【客席階段部：新設】
ノンスリップ
シンチュウ製ゴム入り50×20×t3
ゴム3本 入替え
【客席段手摺：新設】
コーナービート
シンチュウ製30×30×t3
黒塗：耐アルカリペンキ剥離除去の上
コンクリート打放し補修
補修は、発覚仕様に準じる
【既存段床】
客席及び通路の段床躯上部：既存PC化粧コンクリート補修の上、
全面防塵塗料(クリヤー)塗り
【既存段床】
客席及び通路の段床躯上部：既存PC化粧コンクリート補修の上、
全面防塵塗料(クリヤー)塗り
【新設】
屋根スラブ面：
ノンフロン湿式断熱材t50
【新設】配管用トレンチ
配管トレンチ
【新設】
ワイヤメッシュ
【新設】投光用パイプ
【新設】
ワイヤメッシュ
【新設】投光用パイプ
【新設】
ワイヤメッシュ
【新設】投光用パイプ